


共 1 页 第 1 页

设 计: 周 婧 校 对: 赵宪春 审 核: 谢文兵 项目负责: 谢文兵

会	总	结	透	强	
空	西	气	信	空	
	筑	电	息		
	筑		水		
			梯		

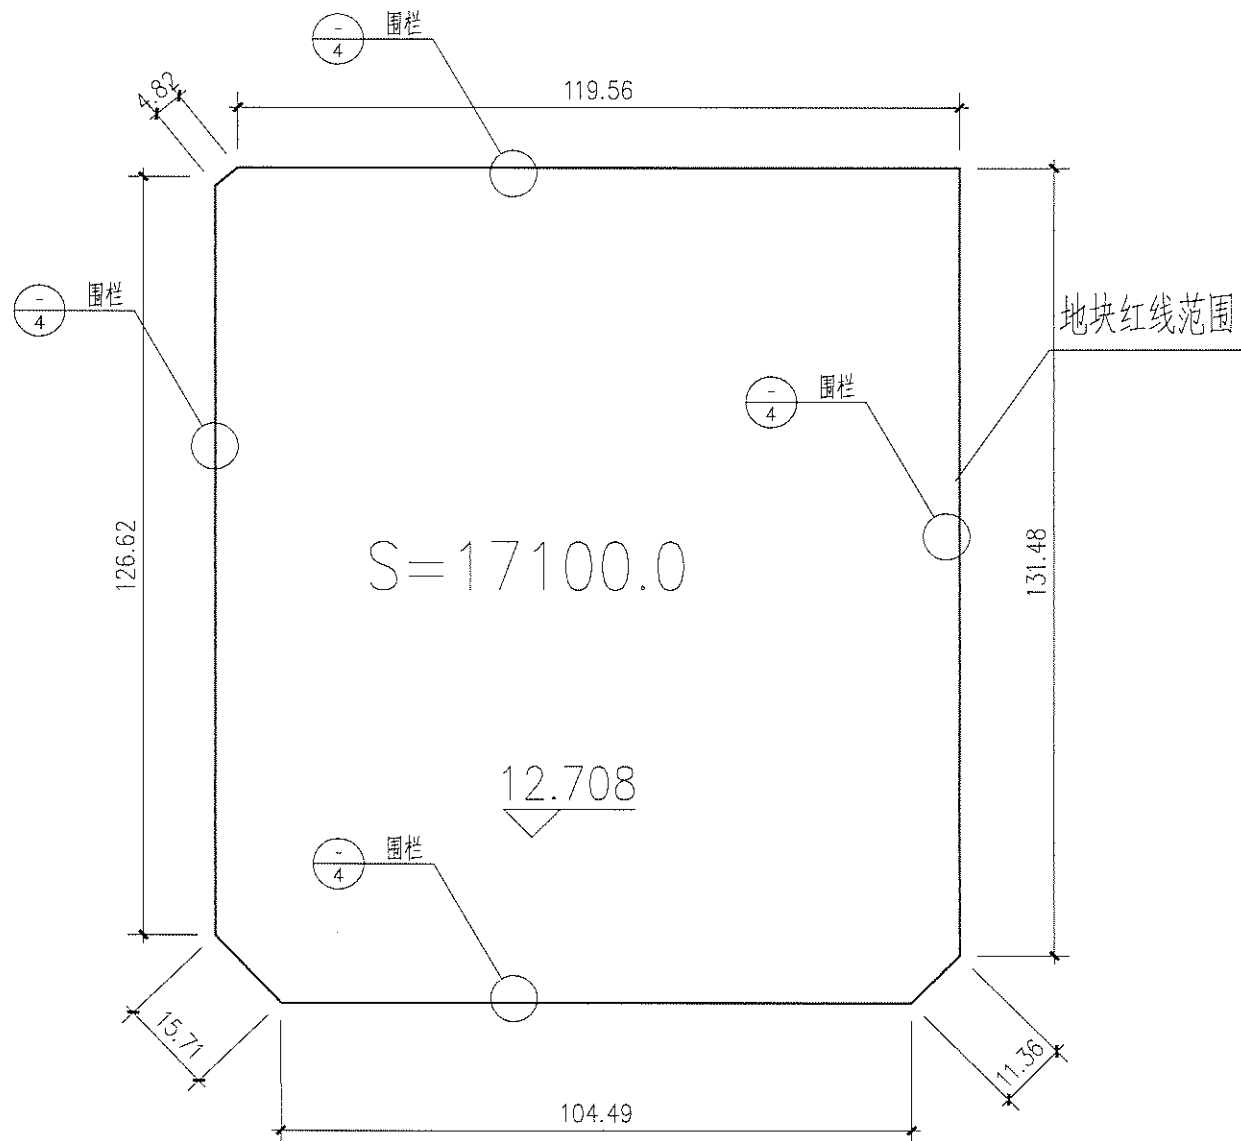


工程量表

序号	名称	单位	数量
1	红线面积	平方米	17100.0
2	清表	平方米	17100.0
3	围蔽	米	512.4

设计平面图

1:600

注: 1. 本图采用珠区坐标系, 黄海高程系。
2. 图中所注坐标、标高、标注以米为单位。

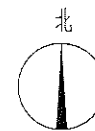

思城设计集团有限公司
Ideal City Design Group Co., Ltd.

顾问设计单位:
CD-OPERATOR

建设单位: 东莞市谢岗镇规划管理所(土储中心)

发行记录 ISSUE RECORD

版次 REV.	发行日期 ISSUE DATE	描述 DESCRIPTION
1	2025.05	施工图第一次发行
2		
3		
4		
5		

设计签署 SIGNATURE

职务 DUTY	姓名 FULL NAME	签字 SIGNATURE
审定 APPROVED BY	曹先波	曹
项目总负责人 PROJECT CHIEF	谢文兵	谢
审核 CHECKED BY	谢文兵	谢
专业负责人 SPECIALIST CHIEF	谢文兵	谢
总指挥 CHIEF OF	赵宏春	赵
设计 DESIGNED BY	周婧	周
制图 DRAWN BY	周婧	周


单位出图专用章

个人执业专用章
Register stamp

项目名称 PROJECT TITLE	兆和項目地段 清灰、平整及圍蔽工程		
子系統名稱 SUBTITLE			
圖名 DRAWING TITLE	設計平面圖		
設計階段 JOB STAGE	施工圖	專業 DISCIPLINE	建築
工程系統 SYSTEM NO.	SC2025	子項號 SUBITEM NO.	
圖號 DRAWING NO.	JS02	版次 REVISION	1

(本图须加盖麦公司出图章,否则无效)

会	团	构	传递空函	
会	建	电	给水排水	

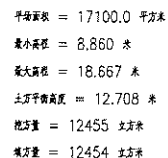

土方工程量表

序号	项目名称	单位	工程量	备注
1	土方工程(填土)	立方米	12454	填土方场内平衡
2	土方工程(挖土)	立方米	12455	挖土方场内平衡


注: 1. 本图采用珠区坐标系, 黄海高程系。
2. 图中所注坐标、标高、标注以米为单位。

注: 1. 本图采用珠区坐标系, 黄海高程系。
2. 图中所注坐标、标高、标注以米为单位。




(本图须加盖我公司出图章, 否则无效)

项目概况	
设计说明	设计说明
材料表	材料表
电气	电气
给排水	给排水
暖通	暖通
结构	结构
其他	其他

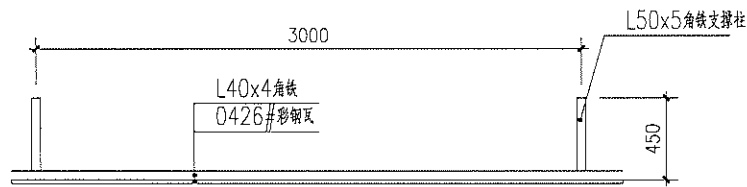


围栏平面图

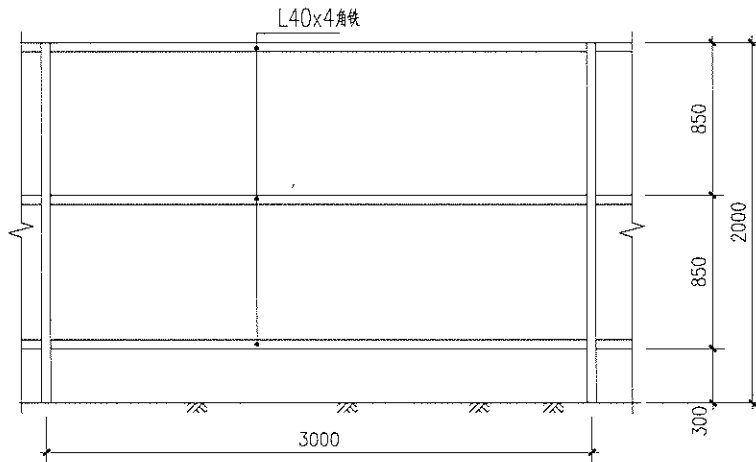


围栏立面图

说明:

- 1、大样图单位以mm计。
- 2、在本场地的周边非边坡位置设置围蔽板,围蔽板统一采用0426#彩钢瓦围板,围板高度1.8米,围蔽钢板用角钢支撑,并通过三角形支撑柱固定在地面上,钢柱间距不大于3.0米。

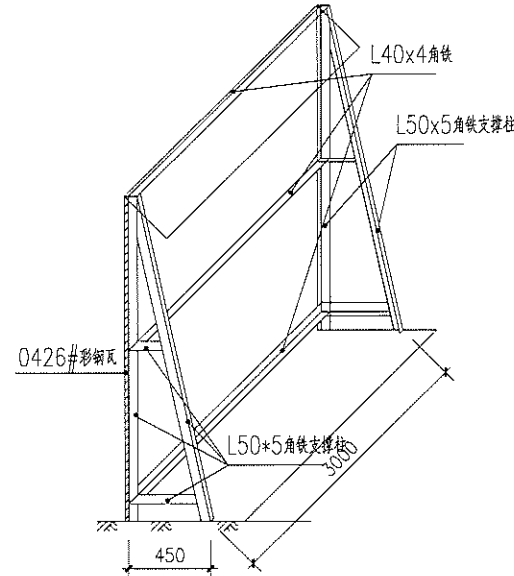

围栏透视图

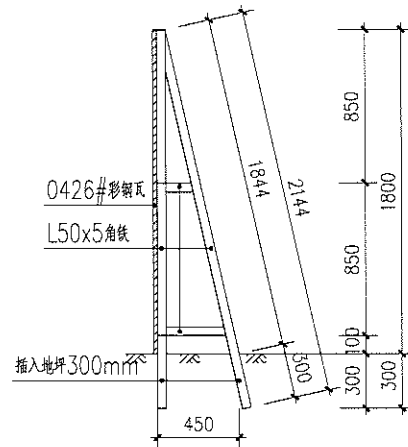

围栏剖面图



思城设计集团有限公司
Ideal City Design Group Co., Ltd.

顾问设计单位:
CO-OPERATOR:

建设单位: 东莞市谢岗镇规划管理所(土储中心)
CLIENT:

发行记录 ISSUE RECORD

版次 REV.	发行日期 DATE	描述 DESCRIPTION
1	2025.05	施工图第一次发行
2		
3		
4		
5		

设计 DESIGN	姓名 NAME	签名 SIGNATURE
审核 APPROVED BY	谢先波	
项目负责人 PROJECT CHIEF	谢文兵	
审核 CHECKED BY	谢文兵	
专业负责人 SPECIALTY CHIEF	谢文兵	
校对 CHECKED BY	赵亮亮	
设计 DESIGNED BY	周婧	
制图 DRAWN BY	周婧	

单位出图专用章
Authorized stamp

个人执业专用章
Register stamp

项目名称 PROJECT TITLE	兆科项目地块 清表、平整及围蔽工程
子项目名称 SUBTITLE	

图 名 DRAWING TITLE	围栏做法图		
设计阶段 JOB STAGE	施工图	专业 DISCIPLINE	建筑
工程号 PROJECT NO.	SC2025	子项号 SUB TITLE NO.	
图 号 DRAWING NO.	JS04	版次 REVISION	1
比 例 SCALE			

(本图须加盖我公司出图章,否则无效)